


OCZKO - 3 OKRĘGI
SKŁADA SIĘ Z 23 ELEMENTÓW CAŁYCH
I 6 ELEMENTÓW PRZYCINANYCH

skala: 1:40


UWAGA:

- RYSUNKI I WYLICZENIA WYKONANE NA PODSTAWIE DOSTARCZONYCH WYMIARÓW ELEMENTU GŁÓWNEGO ORAZ WYMIARÓW POJEDYNCZEGO OCZKA GŁÓWNEGO.


- NALEŻY PRZYJAĆ MARGINES BŁĘDU WYNIKAJĄCY Z TRUDNOŚCI SZCZEGÓŁOWEGO POMIARU WYKONANYCH JUŻ ELEMENTÓW (ELEMENT GŁÓWNY, OCZKO GŁÓWNE POJEDYNCZE), CO ZA TYM IDZIE PRECYZYJNEGO PODANIA WYLICZENIA WYMIARÓW NOWYCH ELEMENTÓW DO PRZYCIECIA.

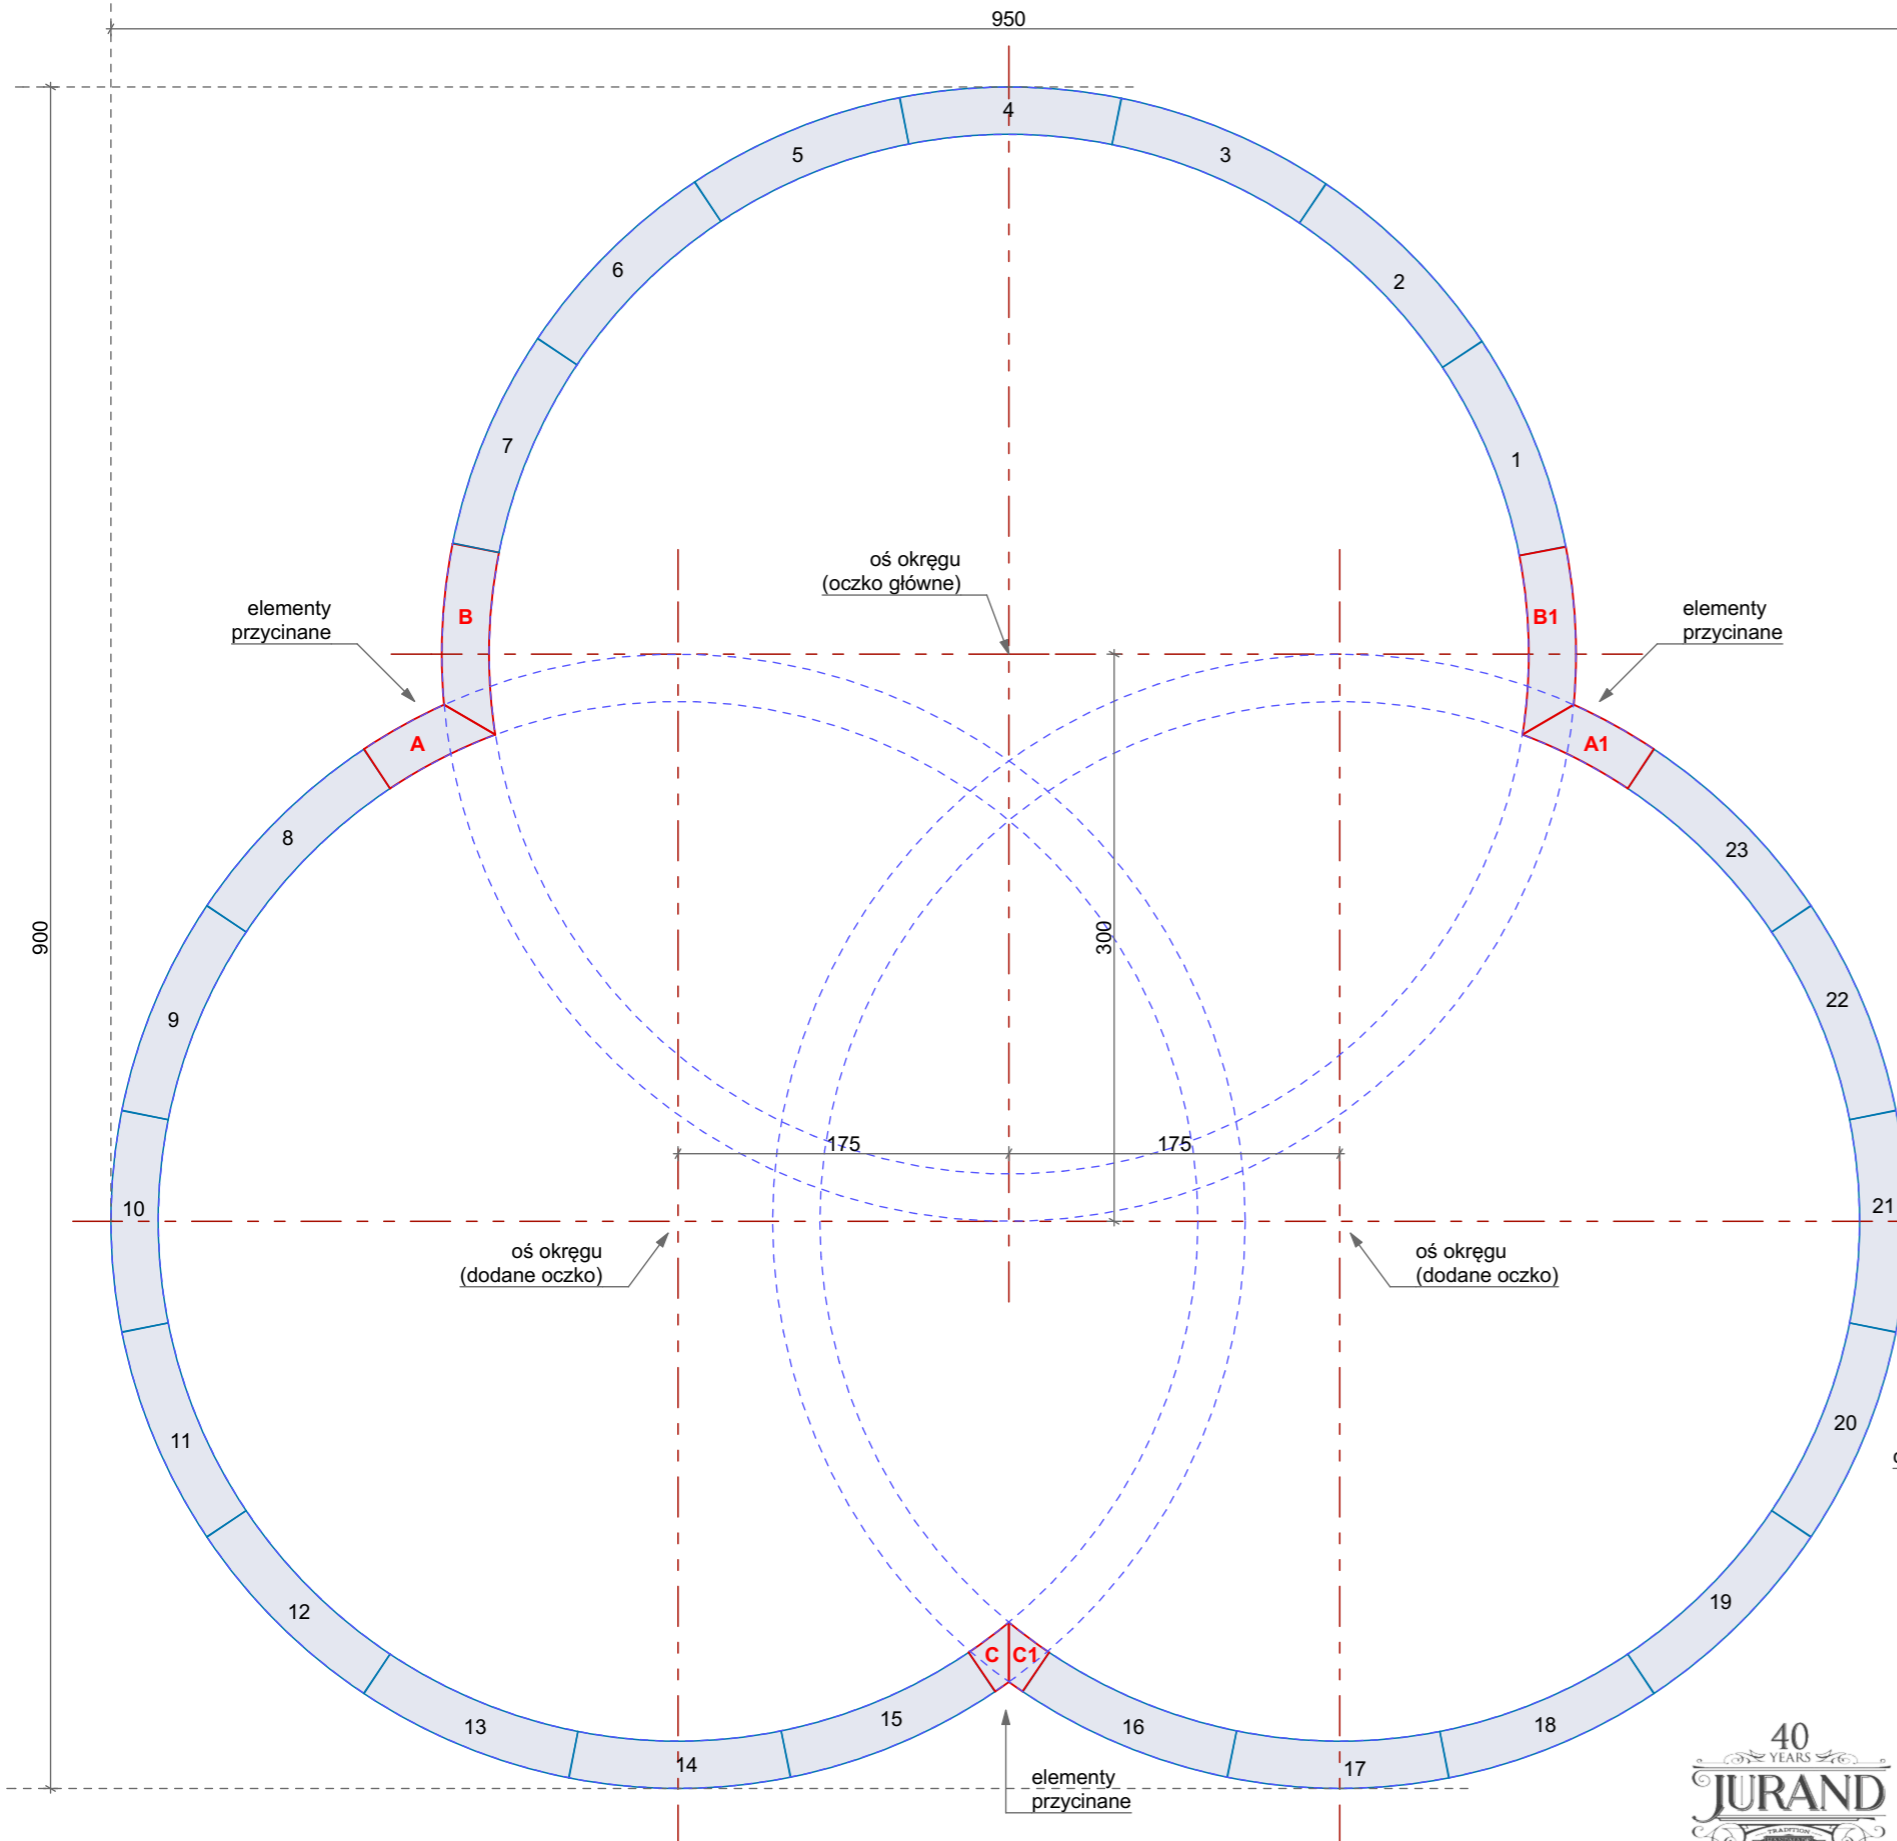


ELEMENT A do przycięcia
ELEMENT A1 lustrzane odbicie

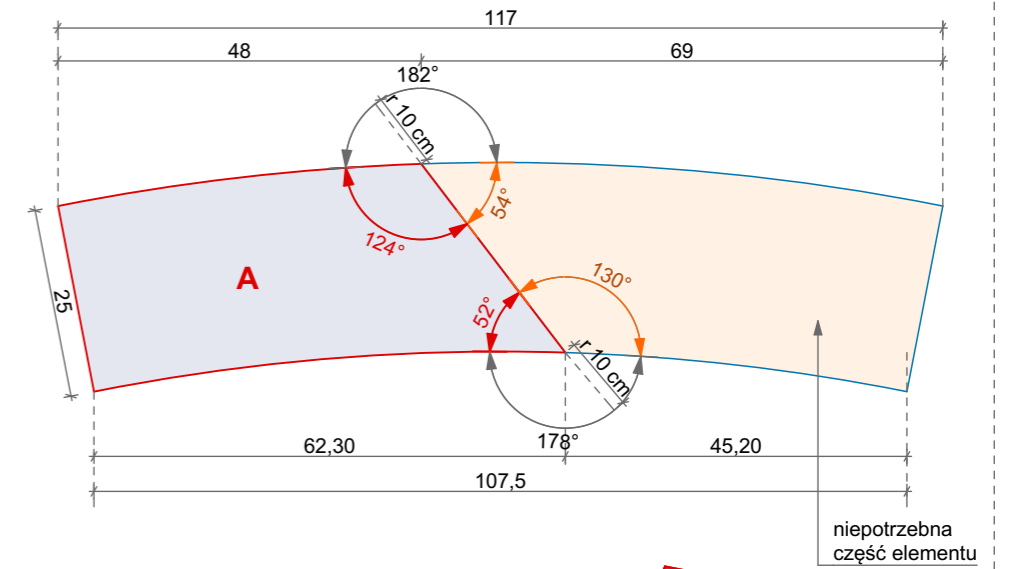

ELEMENT B do przycięcia
ELEMENT B1 lustrzane odbicie

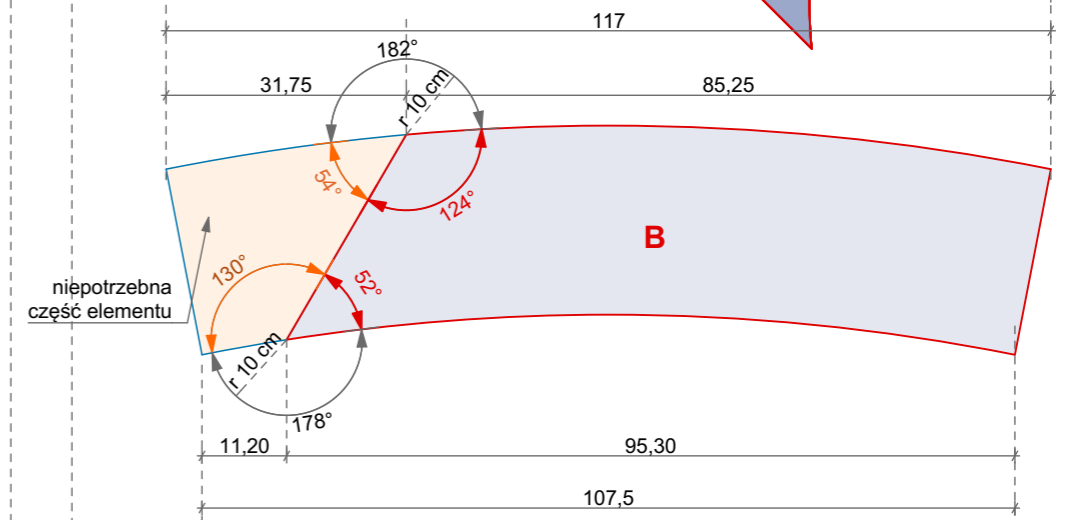

ELEMENT C do przycięcia
ELEMENT C1 lustrzane odbicie

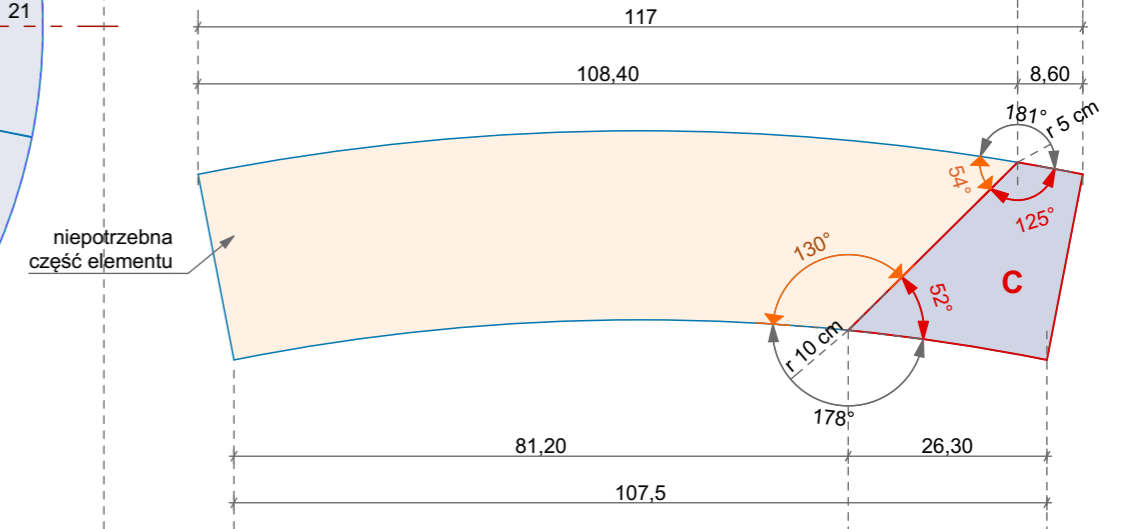

skala: 1:10